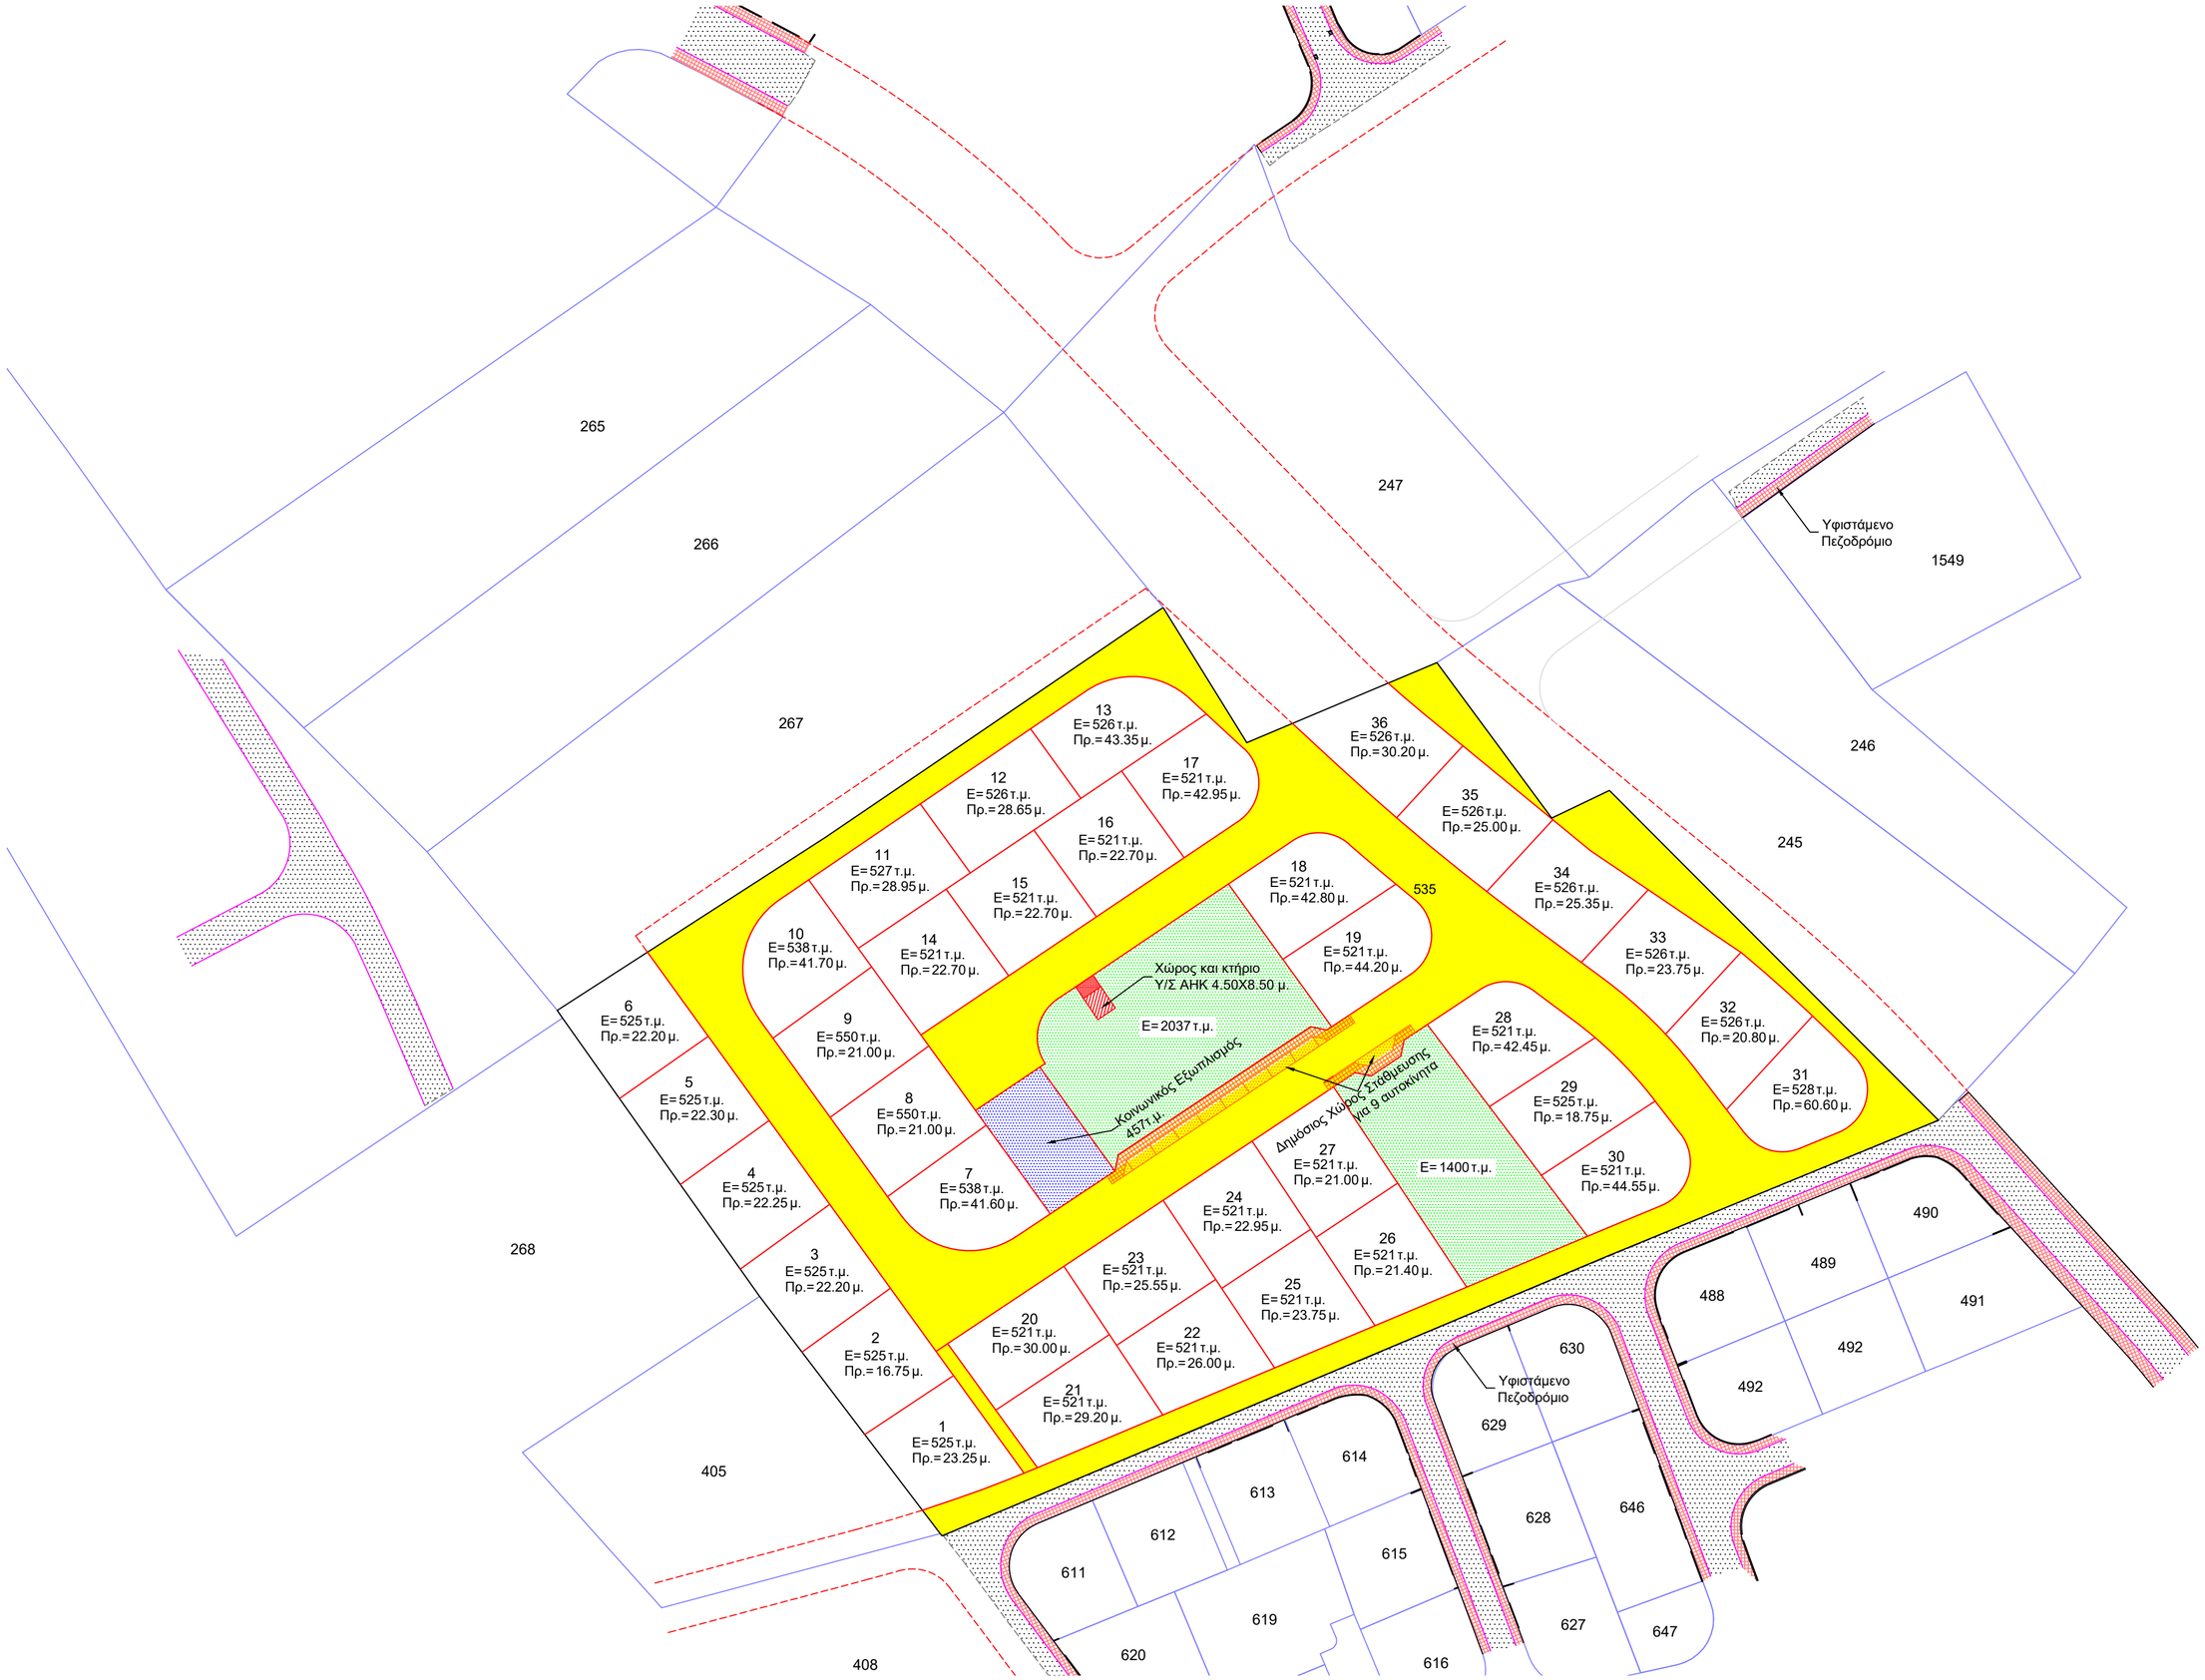

265
266
267
268
247
246
245
1549
405
408
535
Υφιστάμενο Πεζοδρόμιο
Υφιστάμενο Πεζοδρόμιο
1 Ε=525 τ.μ. Πρ.=23.25 μ.
2 Ε=525 τ.μ. Πρ.=16.75 μ.
3 Ε=525 τ.μ. Πρ.=22.20 μ.
4 Ε=525 τ.μ. Πρ.=22.25 μ.
5 Ε=525 τ.μ. Πρ.=22.30 μ.
6 Ε=525 τ.μ. Πρ.=22.20 μ.
7 Ε=538 τ.μ. Πρ.=41.60 μ.
8 Ε=550 τ.μ. Πρ.=21.00 μ.
9 Ε=550 τ.μ. Πρ.=21.00 μ.
10 Ε=538 τ.μ. Πρ.=41.70 μ.
11 Ε=527 τ.μ. Πρ.=28.95 μ.
12 Ε=526 τ.μ. Πρ.=28.65 μ.
13 Ε=526 τ.μ. Πρ.=43.35 μ.
14 Ε=521 τ.μ. Πρ.=22.70 μ.
15 Ε=521 τ.μ. Πρ.=22.70 μ.
16 Ε=521 τ.μ. Πρ.=22.70 μ.
17 Ε=521 τ.μ. Πρ.=42.95 μ.
18 Ε=521 τ.μ. Πρ.=42.80 μ.
19 Ε=521 τ.μ. Πρ.=44.20 μ.
20 Ε=521 τ.μ. Πρ.=30.00 μ.
21 Ε=521 τ.μ. Πρ.=29.20 μ.
22 Ε=521 τ.μ. Πρ.=26.00 μ.
23 Ε=521 τ.μ. Πρ.=25.55 μ.
24 Ε=521 τ.μ. Πρ.=22.95 μ.
25 Ε=521 τ.μ. Πρ.=23.75 μ.
26 Ε=521 τ.μ. Πρ.=21.40 μ.
27 Ε=521 τ.μ. Πρ.=21.00 μ.
28 Ε=521 τ.μ. Πρ.=42.45 μ.
29 Ε=525 τ.μ. Πρ.=18.75 μ.
30 Ε=521 τ.μ. Πρ.=44.55 μ.
31 Ε=528 τ.μ. Πρ.=60.60 μ.
32 Ε=526 τ.μ. Πρ.=20.80 μ.
33 Ε=526 τ.μ. Πρ.=23.75 μ.
34 Ε=526 τ.μ. Πρ.=25.35 μ.
35 Ε=526 τ.μ. Πρ.=25.00 μ.
36 Ε=526 τ.μ. Πρ.=30.20 μ.
Χώρος και κτήριο Υ/Σ ΑΗΚ 4.50Χ8.50 μ.
Ε=2037 τ.μ.
Κοινωνικός Εξωπλισμός 457τ.μ.
Δημόσιος Χώρος Στάθμευσης για 9 αυτοκίνητα
Ε=1400 τ.μ.
490
489
488
491
492
492
630
629
628
646
627
647
614
613
612
611
615
619
620
616