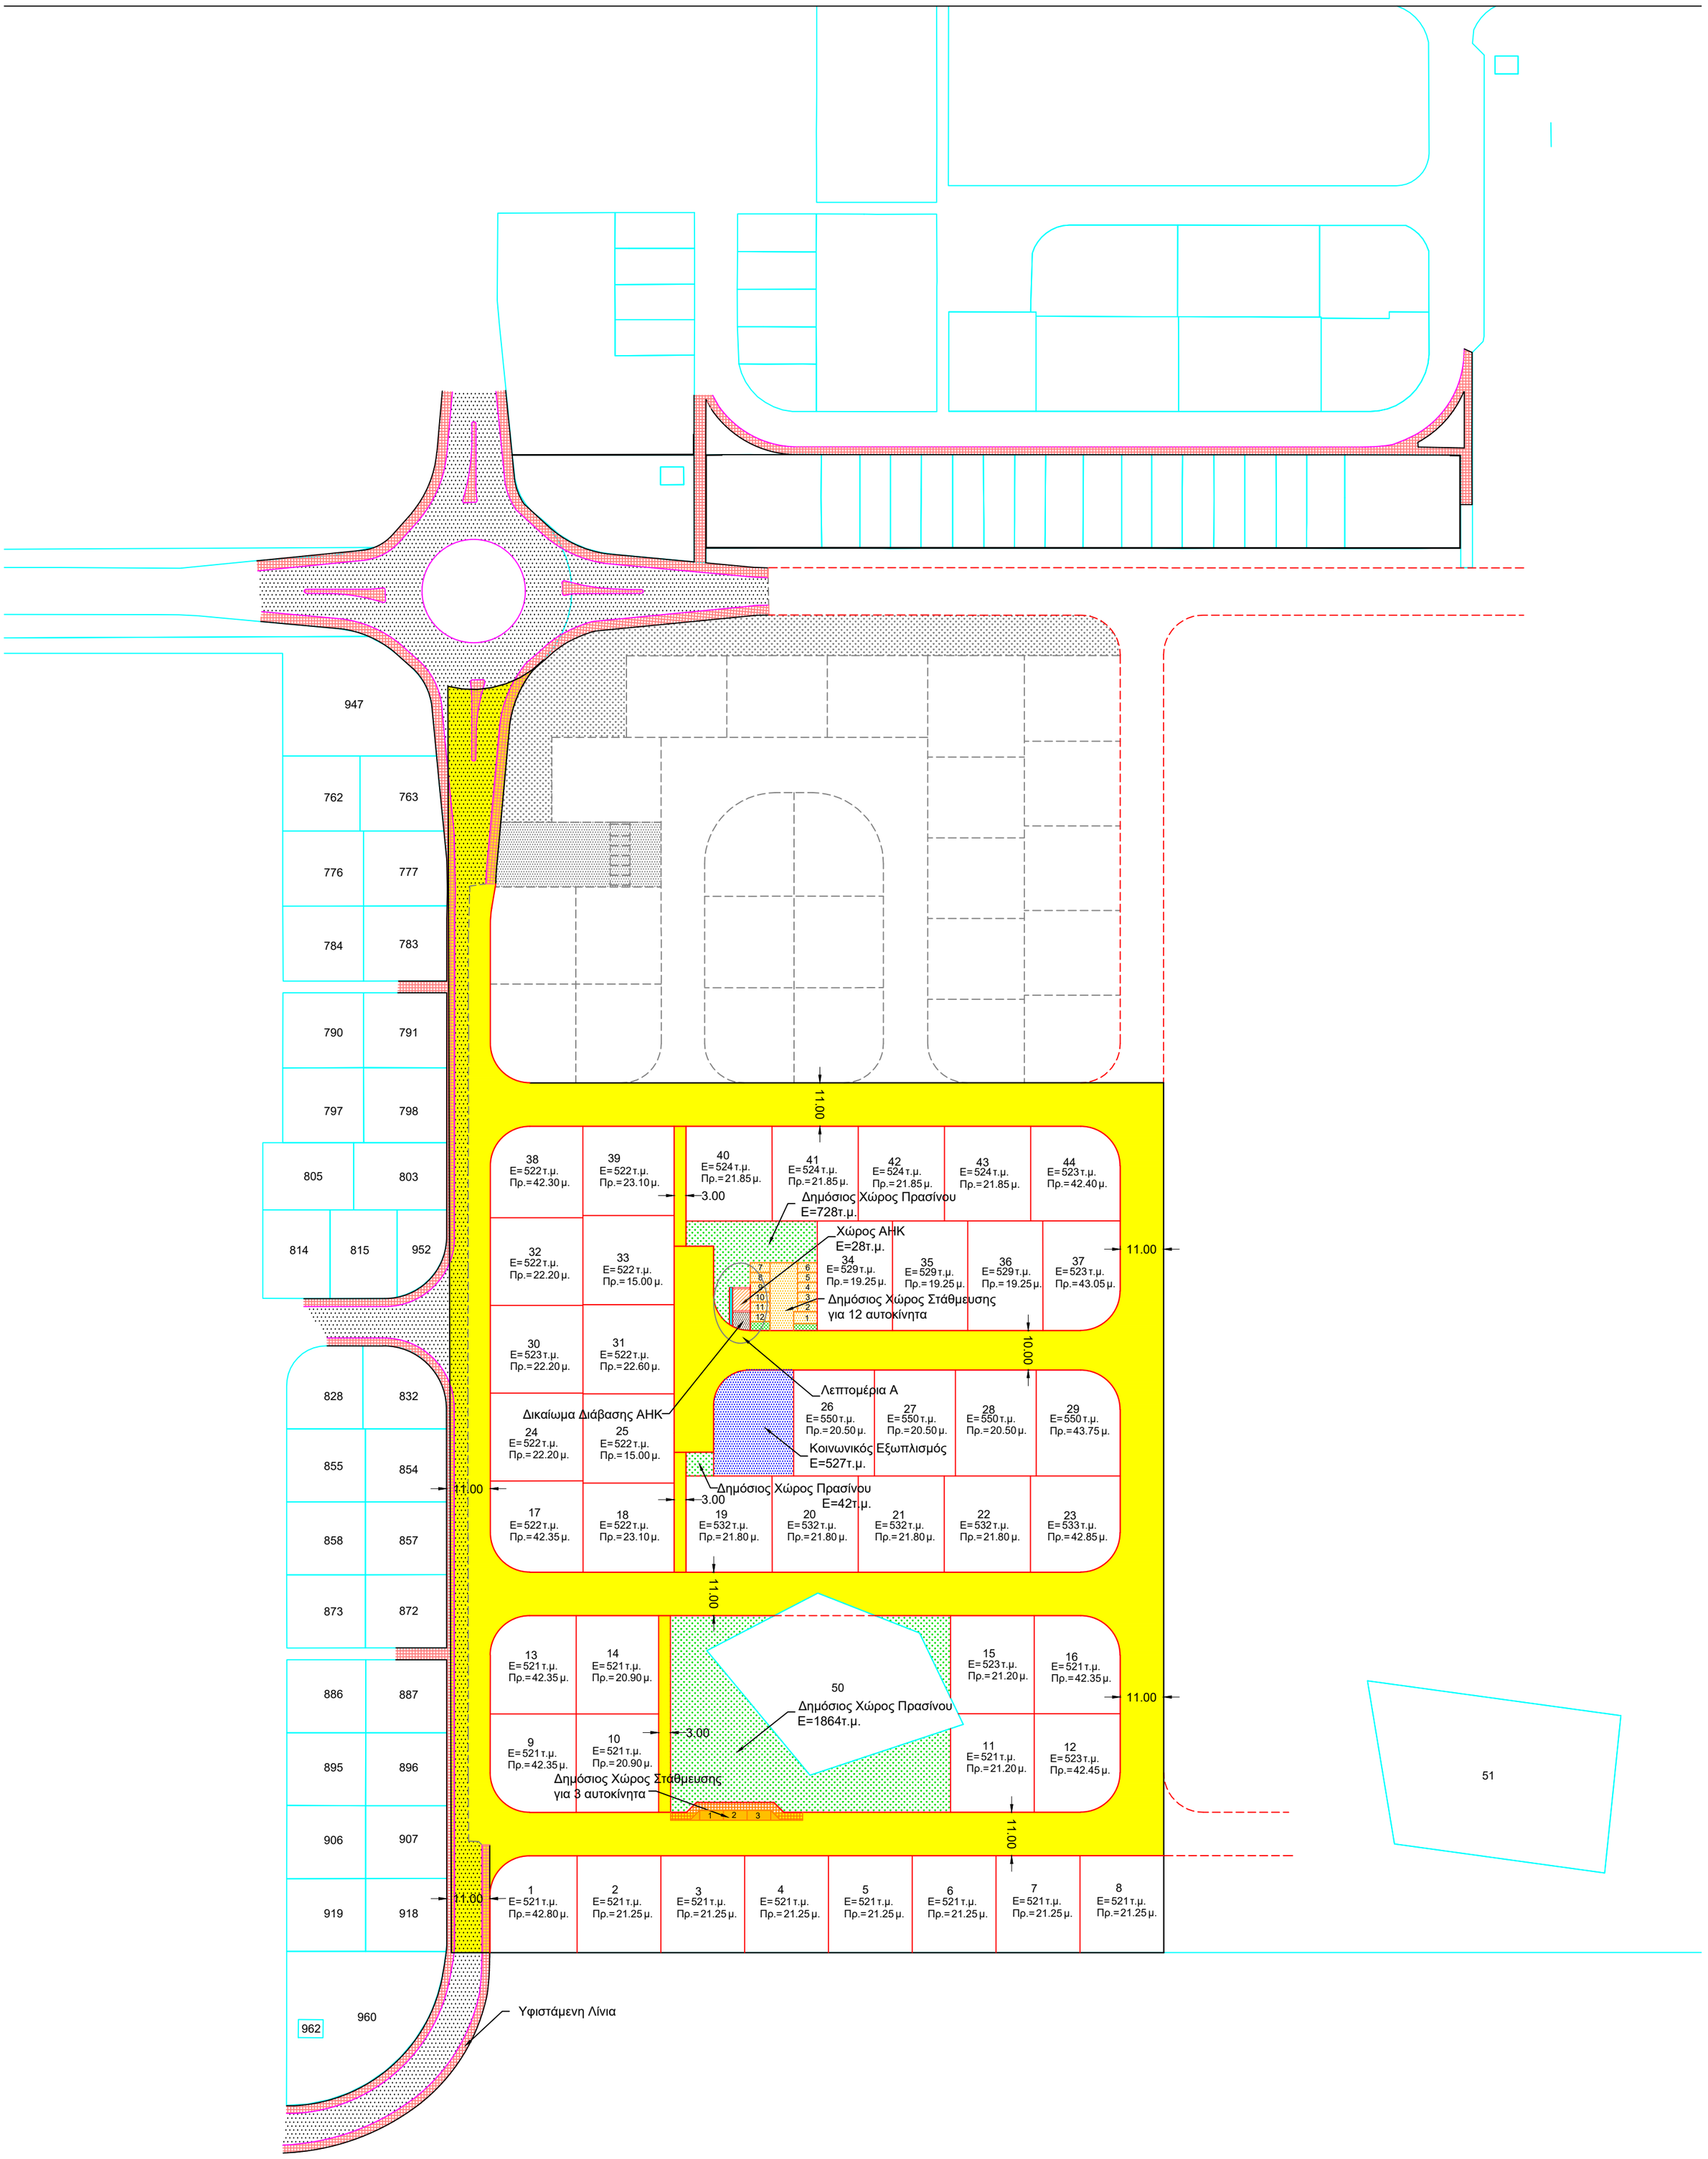
947
762
763
776
777
784
783
790
791
797
798
805
803
814
815
952
828
832
855
854
858
857
873
872
886
887
895
896
906
907
919
918
962
960
11.00
38 Ε=522τ.μ. Πρ.=42.30μ.
39 Ε=522τ.μ. Πρ.=23.10μ.
40 Ε=524τ.μ. Πρ.=21.85μ.
41 Ε=524τ.μ. Πρ.=21.85μ.
42 Ε=524τ.μ. Πρ.=21.85μ.
43 Ε=524τ.μ. Πρ.=21.85μ.
44 Ε=523τ.μ. Πρ.=42.40μ.
3.00
Δημόσιος Χώρος Πρασίνου Ε=728τ.μ.
Χώρος ΑΗΚ Ε=28τ.μ.
32 Ε=522τ.μ. Πρ.=22.20μ.
33 Ε=522τ.μ. Πρ.=15.00μ.
34 Ε=529τ.μ. Πρ.=19.25μ.
35 Ε=529τ.μ. Πρ.=19.25μ.
36 Ε=529τ.μ. Πρ.=19.25μ.
37 Ε=523τ.μ. Πρ.=43.05μ.
Δημόσιος Χώρος Στάθμευσης για 12 αυτοκίνητα
30 Ε=523τ.μ. Πρ.=22.20μ.
31 Ε=522τ.μ. Πρ.=22.60μ.
10.00
Λεπτομέρια Α
Δικαίωμα Διάβασης ΑΗΚ
24 Ε=522τ.μ. Πρ.=22.20μ.
25 Ε=522τ.μ. Πρ.=15.00μ.
26 Ε=550τ.μ. Πρ.=20.50μ.
27 Ε=550τ.μ. Πρ.=20.50μ.
28 Ε=550τ.μ. Πρ.=20.50μ.
29 Ε=550τ.μ. Πρ.=43.75μ.
Κοινωνικός Εξοπλισμός Ε=527τ.μ.
Δημόσιος Χώρος Πρασίνου Ε=42τ.μ.
17 Ε=522τ.μ. Πρ.=42.35μ.
18 Ε=522τ.μ. Πρ.=23.10μ.
19 Ε=532τ.μ. Πρ.=21.80μ.
20 Ε=532τ.μ. Πρ.=21.80μ.
21 Ε=532τ.μ. Πρ.=21.80μ.
22 Ε=532τ.μ. Πρ.=21.80μ.
23 Ε=533τ.μ. Πρ.=42.85μ.
13 Ε=521τ.μ. Πρ.=42.35μ.
14 Ε=521τ.μ. Πρ.=20.90μ.
50
Δημόσιος Χώρος Πρασίνου Ε=1864τ.μ.
15 Ε=523τ.μ. Πρ.=21.20μ.
16 Ε=521τ.μ. Πρ.=42.35μ.
9 Ε=521τ.μ. Πρ.=42.35μ.
10 Ε=521τ.μ. Πρ.=20.90μ.
11 Ε=521τ.μ. Πρ.=21.20μ.
12 Ε=523τ.μ. Πρ.=42.45μ.
Δημόσιος Χώρος Στάθμευσης για 3 αυτοκίνητα
1 Ε=521τ.μ. Πρ.=42.80μ.
2 Ε=521τ.μ. Πρ.=21.25μ.
3 Ε=521τ.μ. Πρ.=21.25μ.
4 Ε=521τ.μ. Πρ.=21.25μ.
5 Ε=521τ.μ. Πρ.=21.25μ.
6 Ε=521τ.μ. Πρ.=21.25μ.
7 Ε=521τ.μ. Πρ.=21.25μ.
8 Ε=521τ.μ. Πρ.=21.25μ.
51
Υφιστάμενη Λίνια